

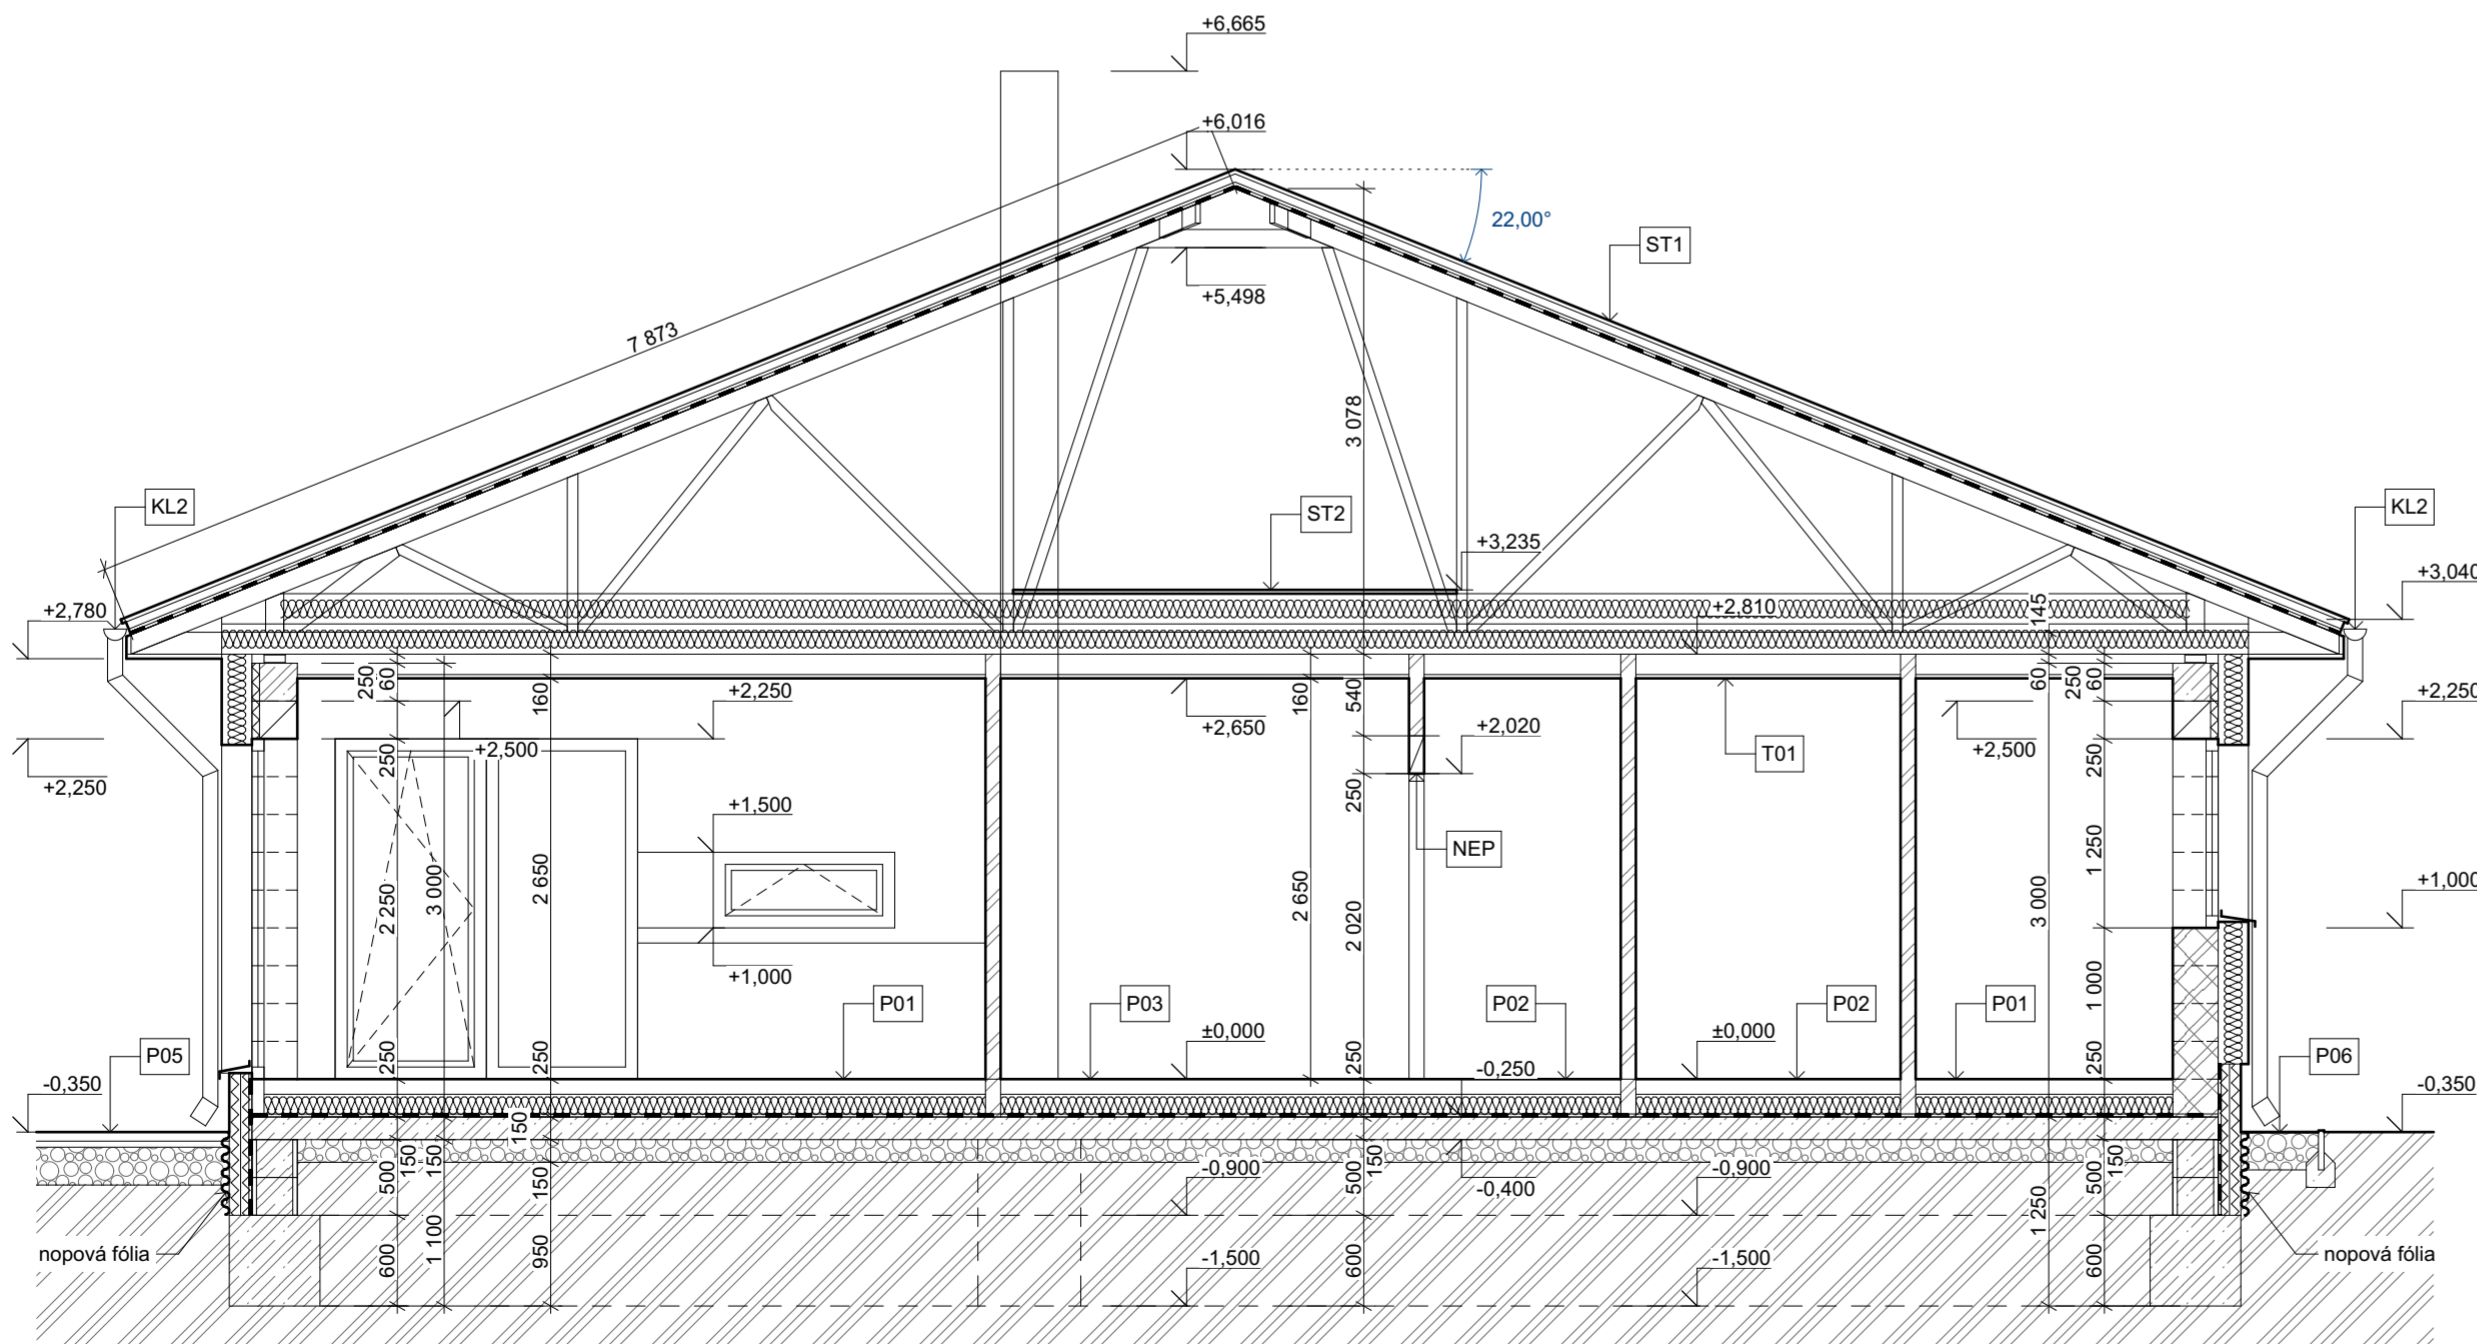


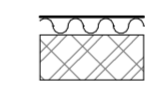



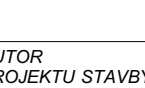
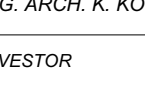



REZ B-B'

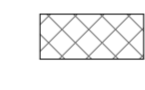

REZ A-A'

LEGENDA:

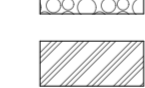-  YTONG PRESNÁ TVÁRNICA PRE NOSNÉ STENY, P2-350, ROZMER 300x249x599mm, HR. 300mm + ZATEPLENIE FASADNY POLYSTYRÉN, HR. 200mm
-  YTONG PRESNÁ TVÁRNICA PRE NOSNÉ STENY, P2-500, ROZMER 250x249x599mm, HR. 250mm
-  YTONG KLASIK PRESNÁ TVÁRNICA PRIEČKOVÁ, ROZMER 150x249x599mm, HR. 150mm
-  YTONG KLASIK PRESNÁ TVÁRNICA PRIEČKOVÁ, ROZMER 100x249x599mm, HR. 100mm
-  DEBNIACA TVÁRNICA DT30, ROZMER 300x250x500mm
-  ŽELEZOBETÓN
-  PROSTÝ BETÓN
-  NASYPANÝ TERÉN ZHUTNENÝ
-  ZHUTNENÝ ŠTRKOVÝ PODSYP
-  PŮVODNÝ TERÉN

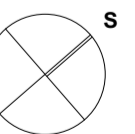

AUTOR PROJEKTU STAVBY	VYPRACOVAL	ZODPOVEDNÝ PROJEKTANT		
ING. ARCH. K. KOLLÁROVÁ	ING. ARCH. K. KOLLÁROVÁ	ING. ARCH. K. KOLLÁROVÁ		
INVESTOR				
NÁZOV A MIESTO STAVBY				
OBJEKT S.O.01	<b>RODINNÝ DOM (NOVOSTAVBA)</b>		STUPEN	DSP
ČASŤ	ARCHITEKTONICKO-STAVEBNÉ RIEŠENIE		DÁTUM	A2
VÝKRES	<b>REZ A-A', B-B'</b>		MIERKA	Č. V. 04
			1:50	